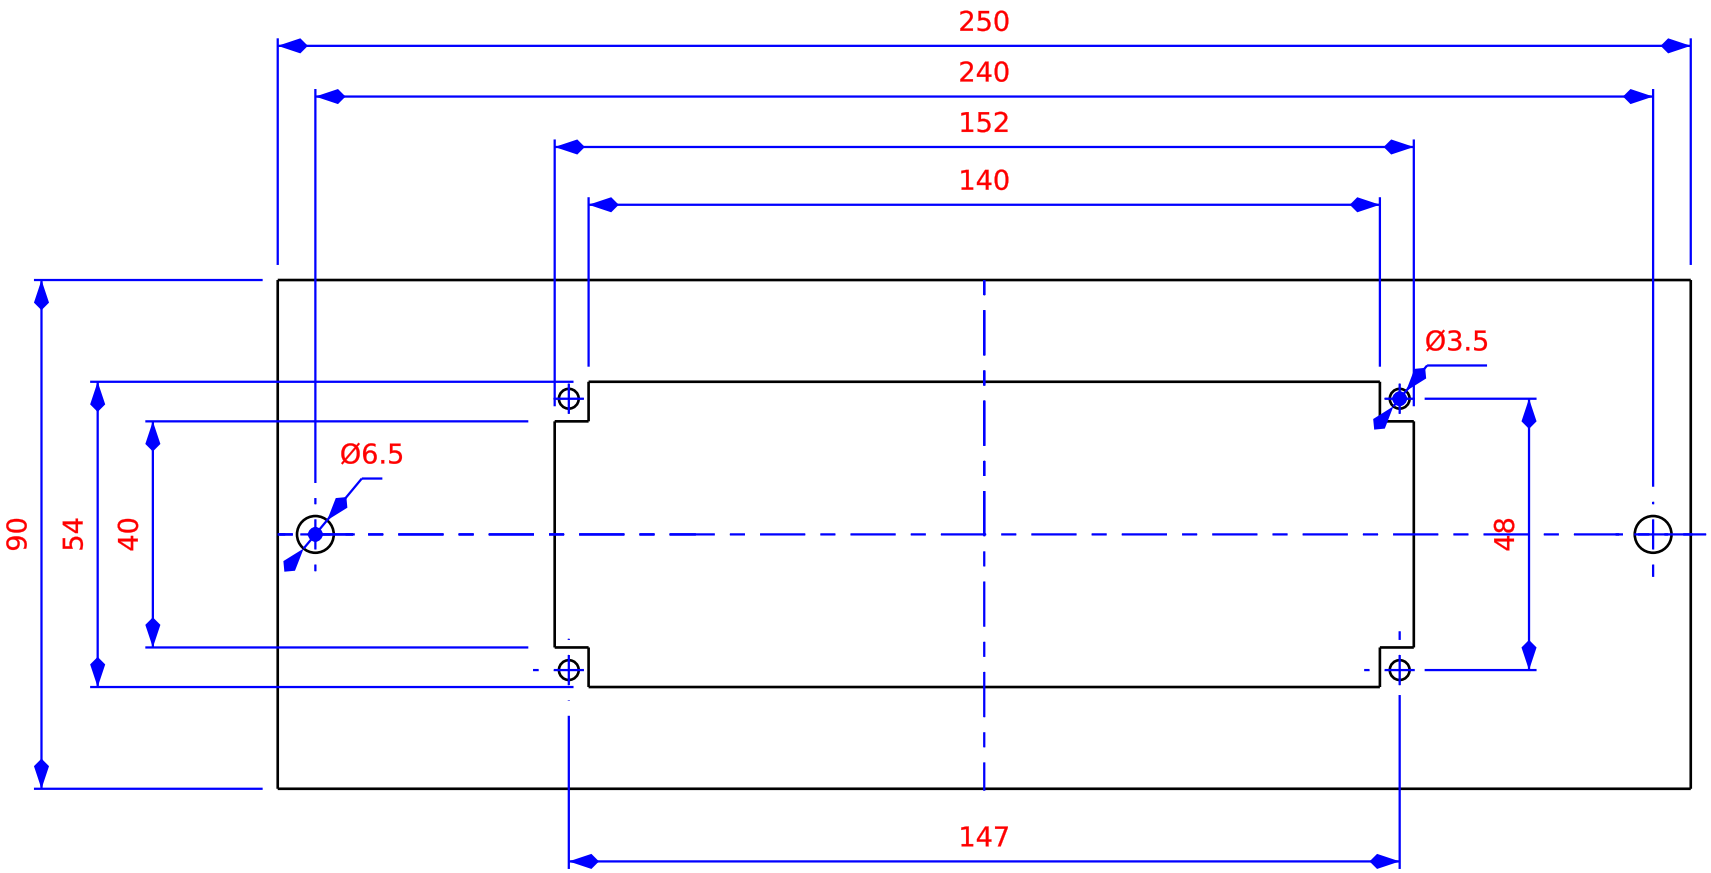


Heading:

# Faceplate Generator02

Construction Van De Walle
J.Parijslaan 30
B-9940 Evergem
Belgium
tel: +32.92.53.58.58
fax: +32.92.53.71.72
mailto: ghislain@vdwalle.com

Drawn by:

Client:

Date:

Material:

Drawing nr:

Tolerances: DIN7168 mittel

Format: A4